

Lüscher Egli AG
Dipl. Architekten
ETH FH SIA
Farbgasse 26
4900 Langenthal
Tel. 062 916 60 90
Fax 062 916 60 99
info@learch.ch



Projekt
1.OG

Sanierung
Liegenschaft Marktgasse 15
4900 Langenthal

Ernst Stettler
Marktgasse 15
4900 Langenthal

Plan-Nr.: 1630/103
Massstab: 1:100
Format: A4
Gezeichnet: rg
Datum: 29.3.2017

Rev. Datum:

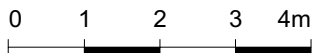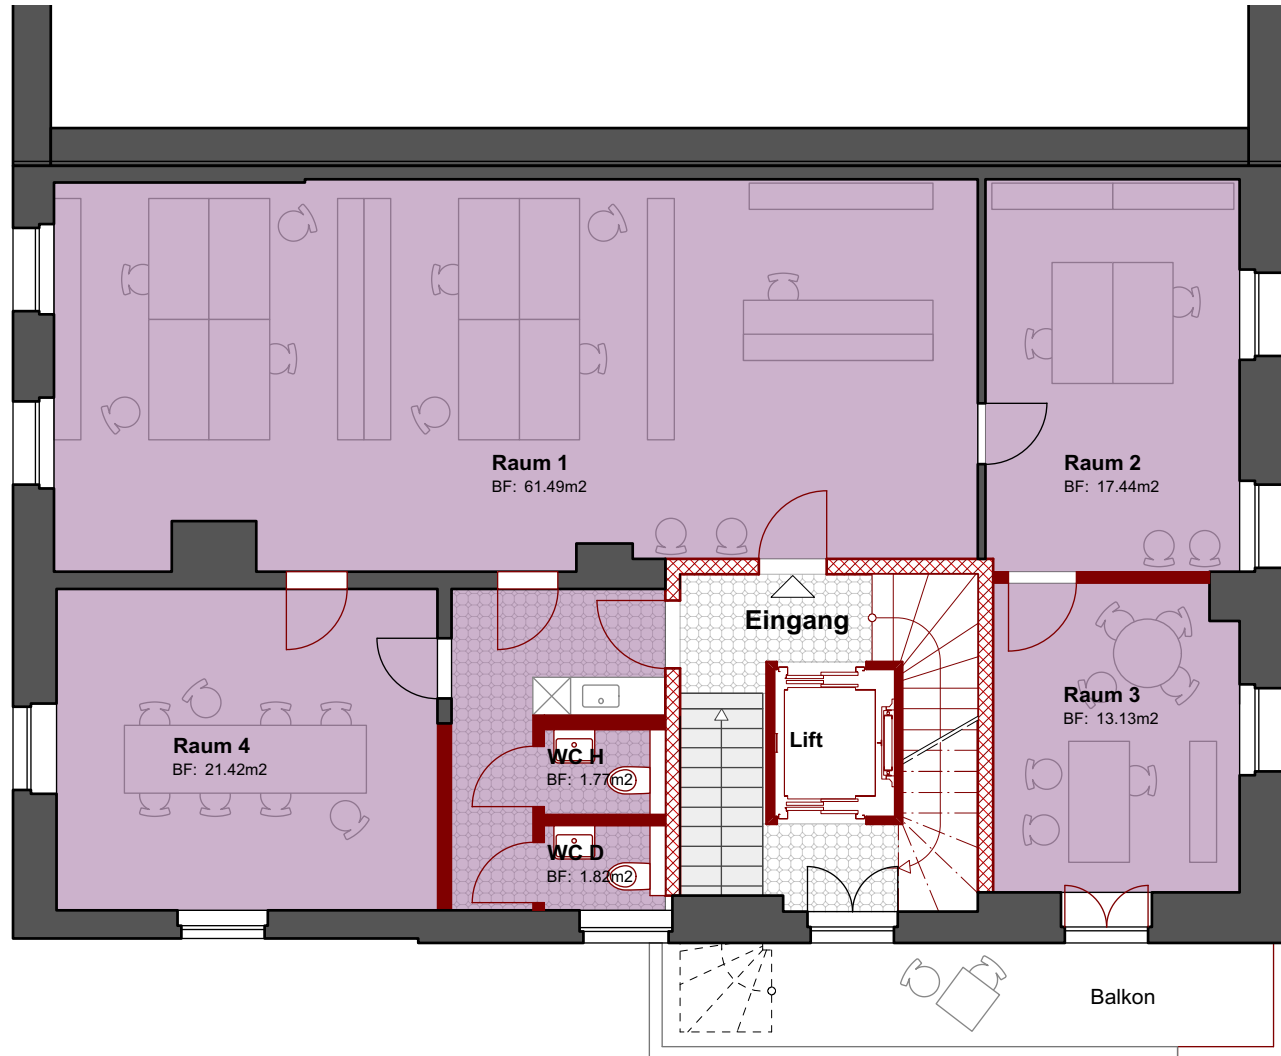

Mietfläche 125m²